
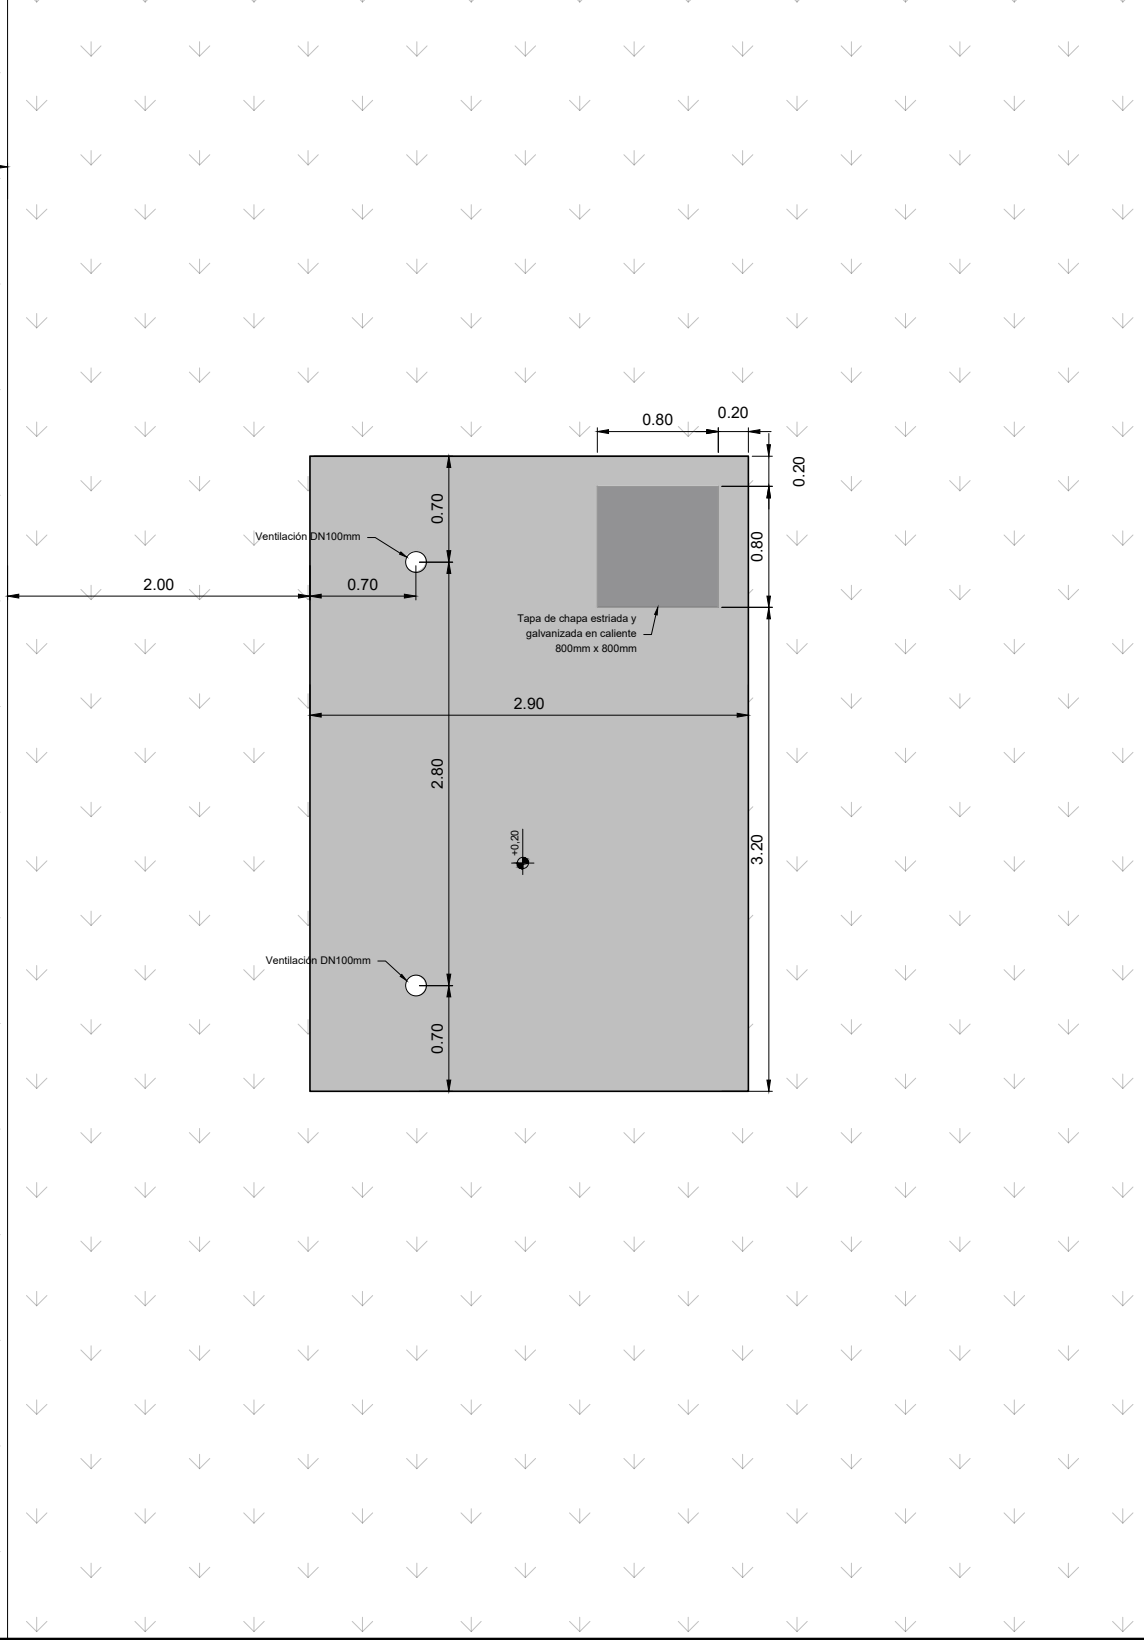



PLANIMETRÍA +0,30
Escala 1:50

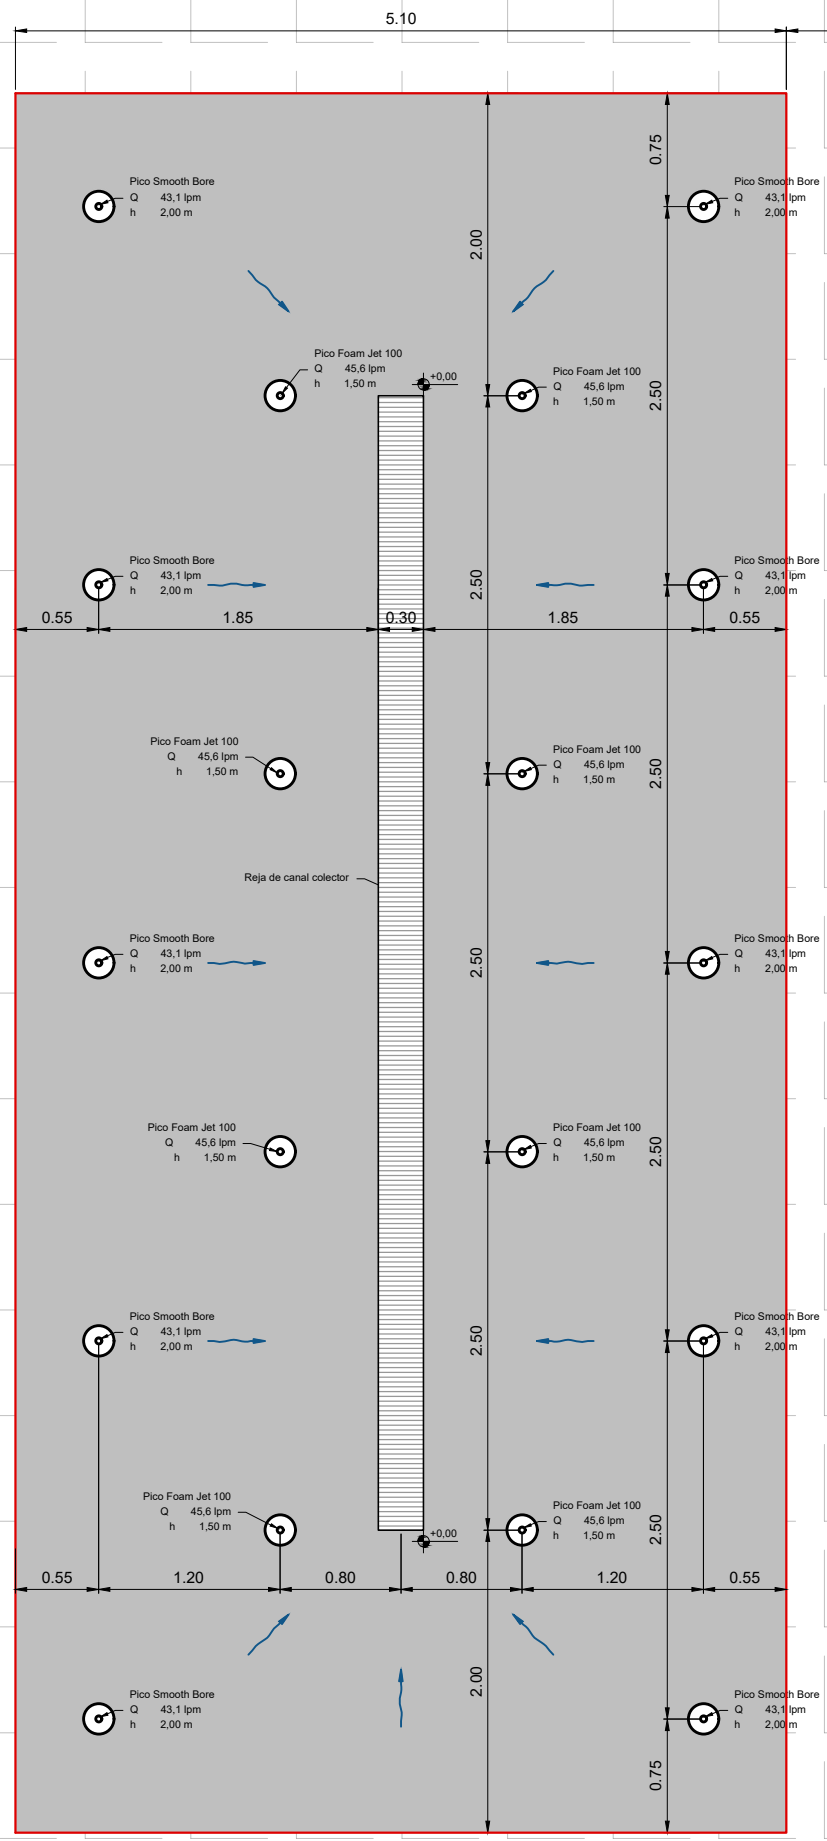

		PROVINCIA DE CÓRDOBA MUNICIPALIDAD DE CORRAL DE BUSTOS		
		Proyecto de fuente		
INTENDENTE Roberto Pacheco		FUENTE Planimetría +0,30		
DIRECCIÓN DE PROYECTO: Ing. Mauro Raúl Iriart				
DIBUJO: Ing. Mauro Raúl Iriart				
ANTECEDENTES: -	FECHA: AGOSTO 2022	ESCALA: 1:50	REFERENCIA: -	PLANO N°: 01