


PLANIMETRÍA  
Escala 1:25

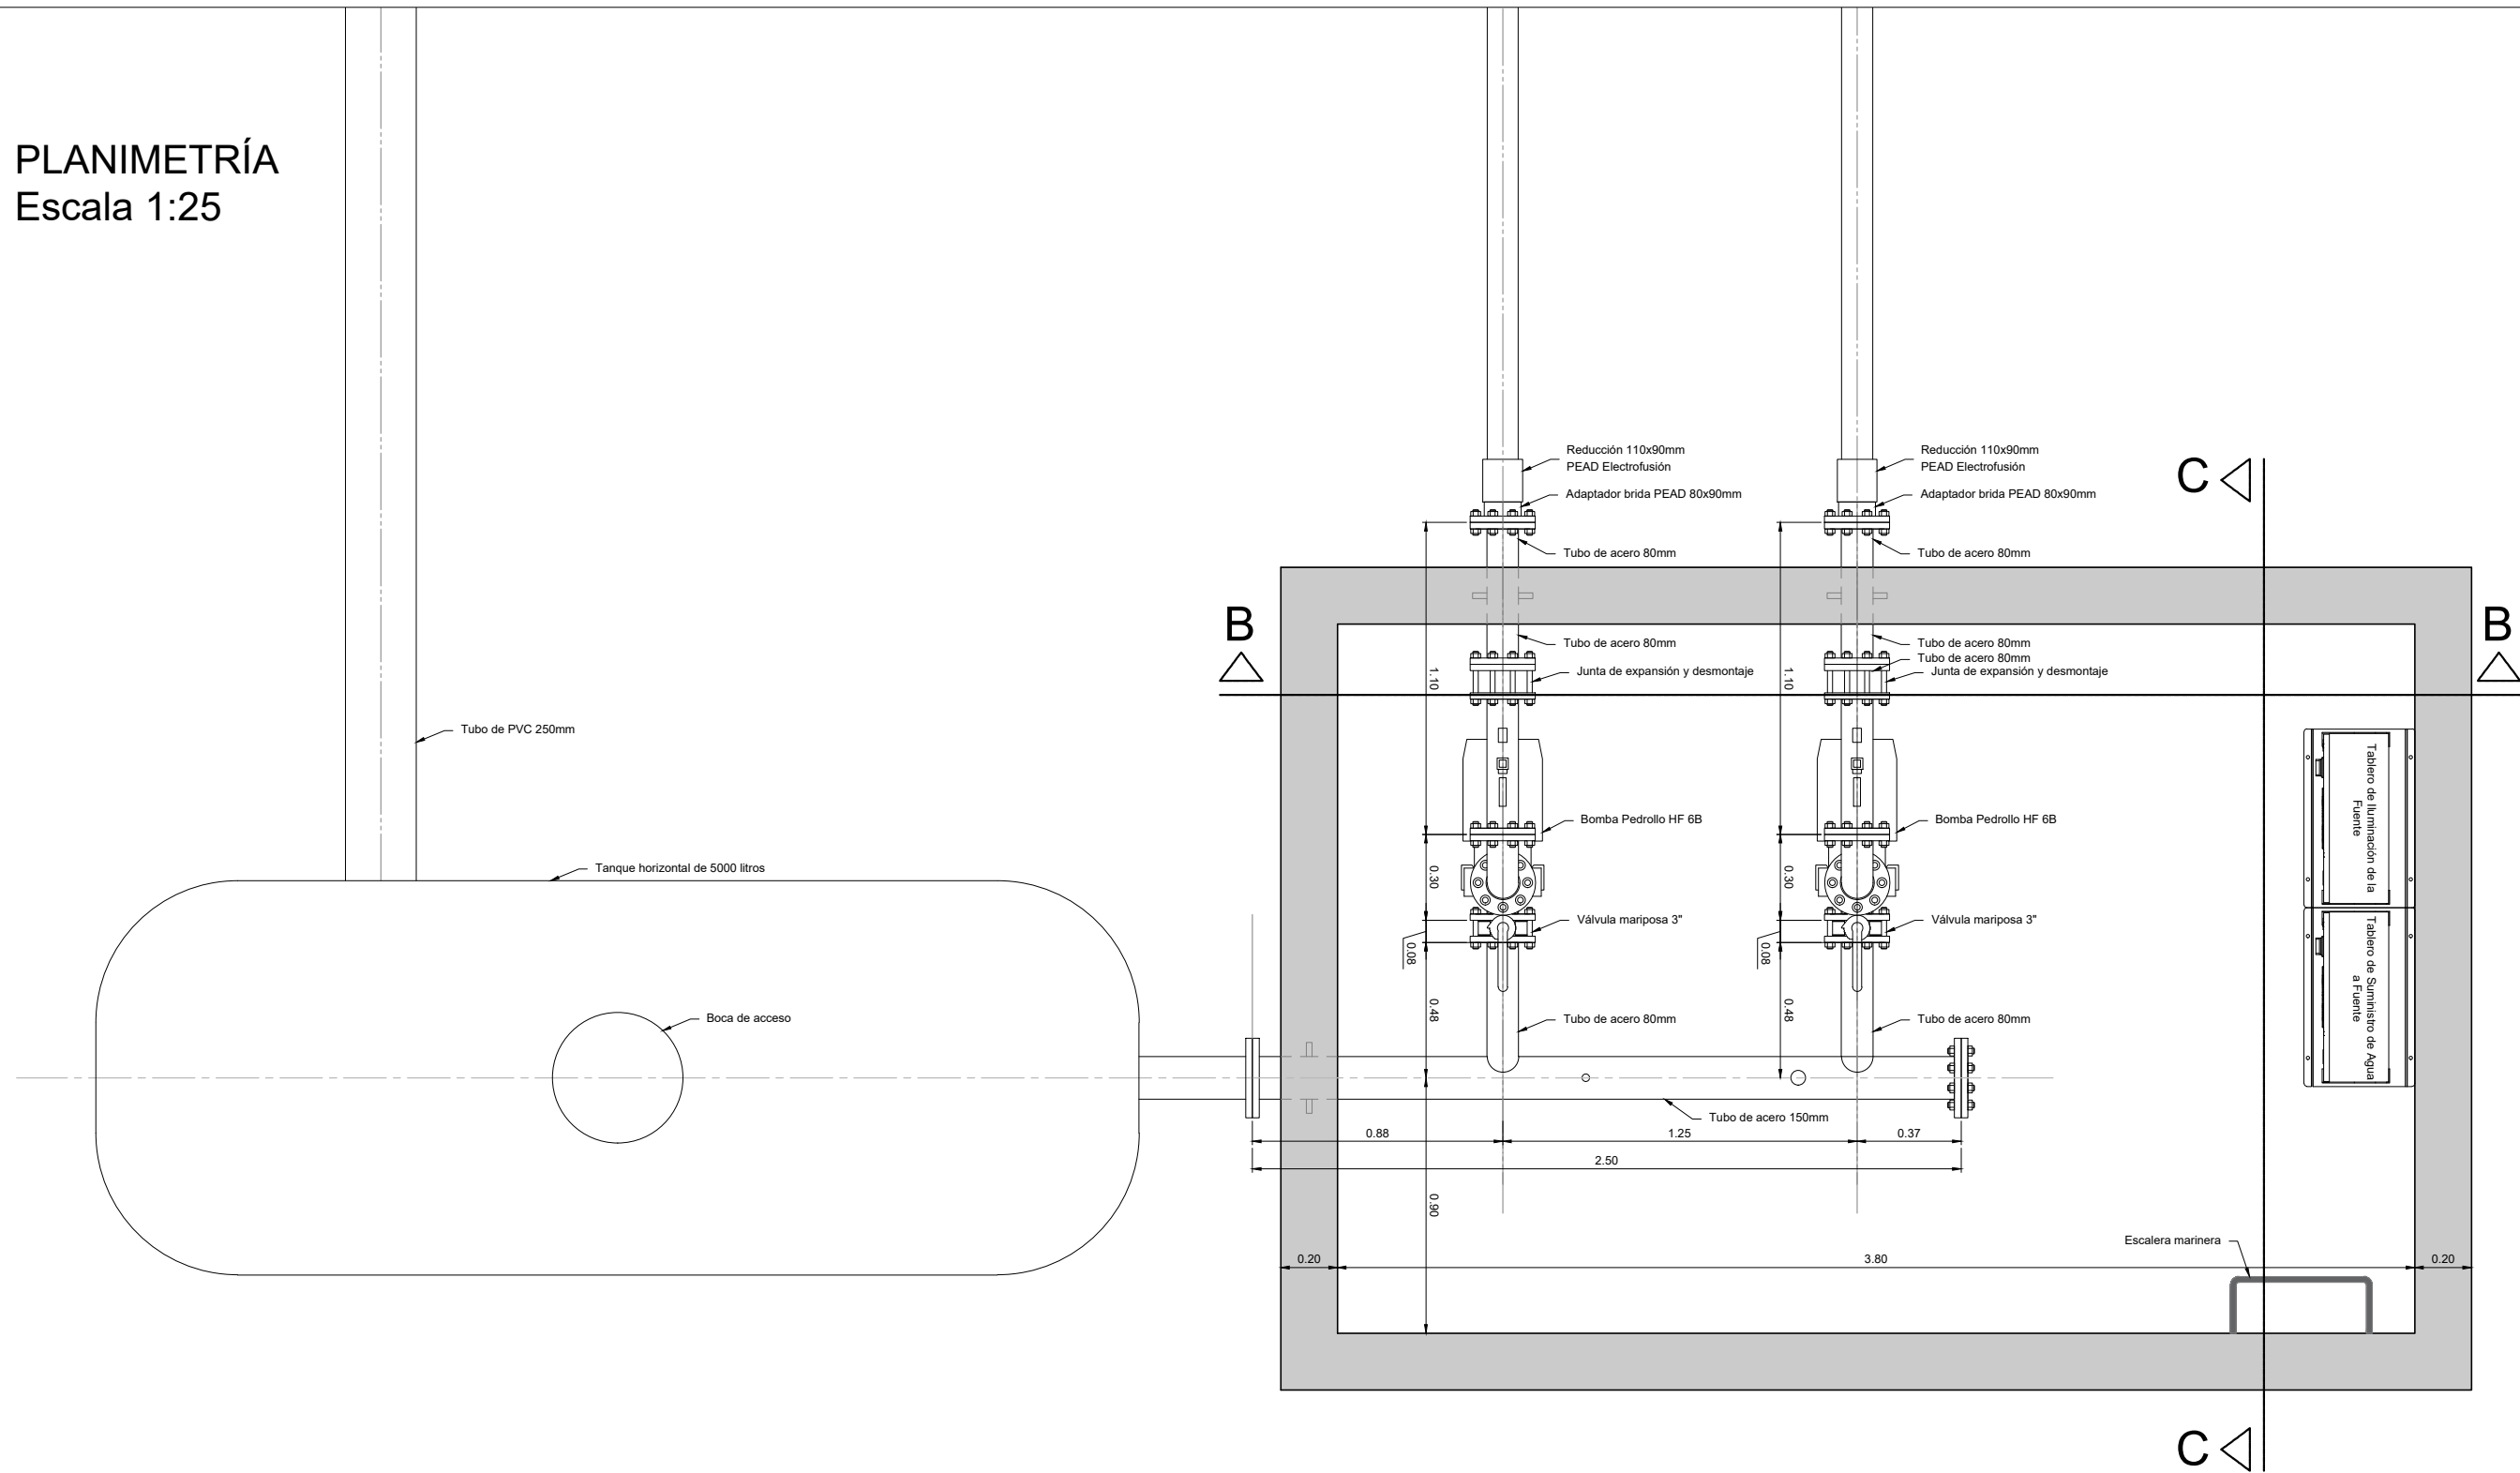

		PROVINCIA DE CÓRDOBA MUNICIPALIDAD DE CORRAL DE BUSTOS		
INTENDENTE Roberto Pacheco		Proyecto de fuente		
DIRECCIÓN DE PROYECTO: Ing. Mauro Raúl Iriart		<b>TANQUE Y SALA DE MÁQUINAS</b> <b>Planimetría</b>		
DIBUJO: Ing. Mauro Raúl Iriart				
ANTECEDENTES: -		FECHA: AGOSTO 2022	ESCALA: 1:25	REFERENCIA: -
		PLANO N°: 03		