



CORTE B-B
Escala 1:25

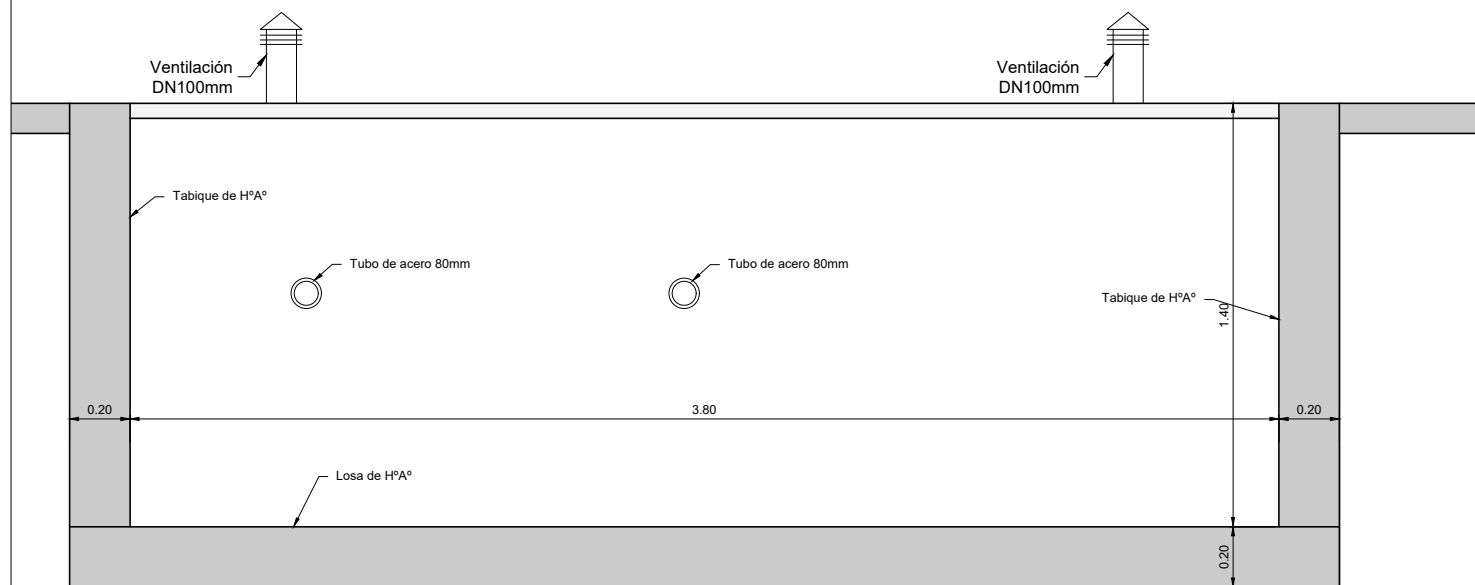

CORTE C-C
Escala 1:25

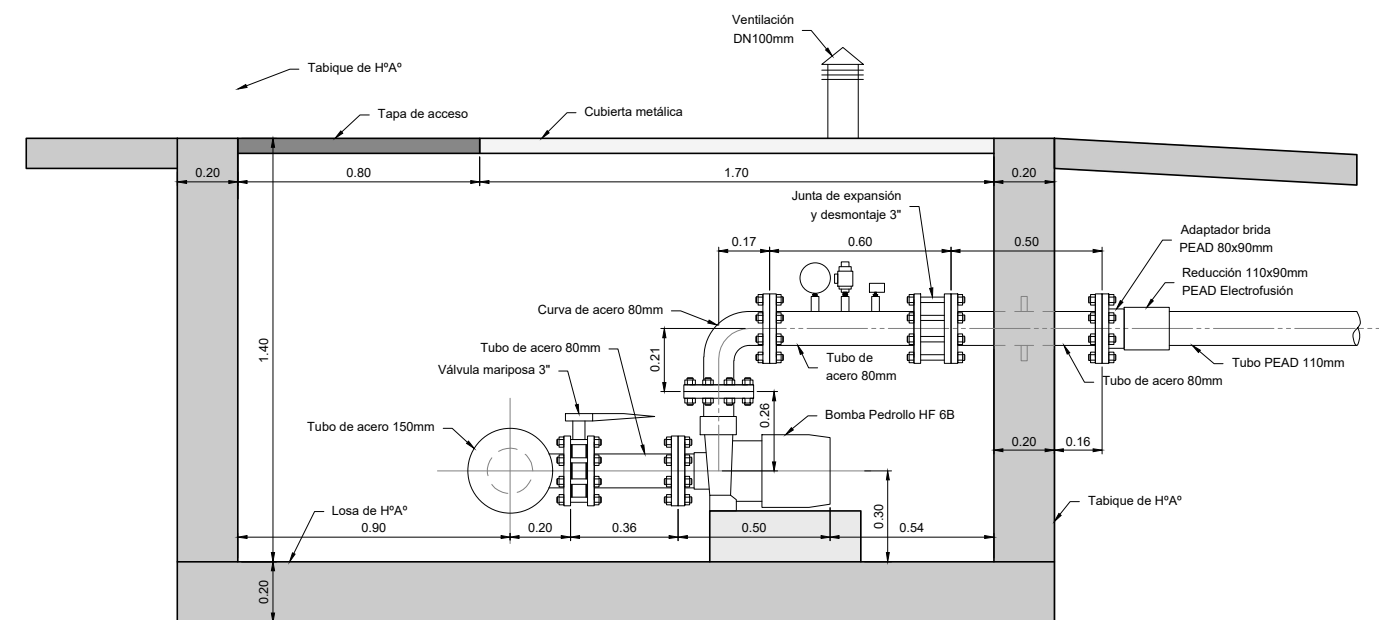

		PROVINCIA DE CÓRDOBA MUNICIPALIDAD DE CORRAL DE BUSTOS		
INTENDENTE Roberto Pacheco		Proyecto de fuente		
DIRECCIÓN DE PROYECTO: Ing. Mauro Raúl Iriart		SALA DE MÁQUINAS Cortes		
DIBUJO: Ing. Mauro Raúl Iriart				
ANTECEDENTES: -	FECHA: AGOSTO 2022	ESCALA: 1:25	REFERENCIA: -	PLANO N°: 04