



Vista lateral - Escala 1:10

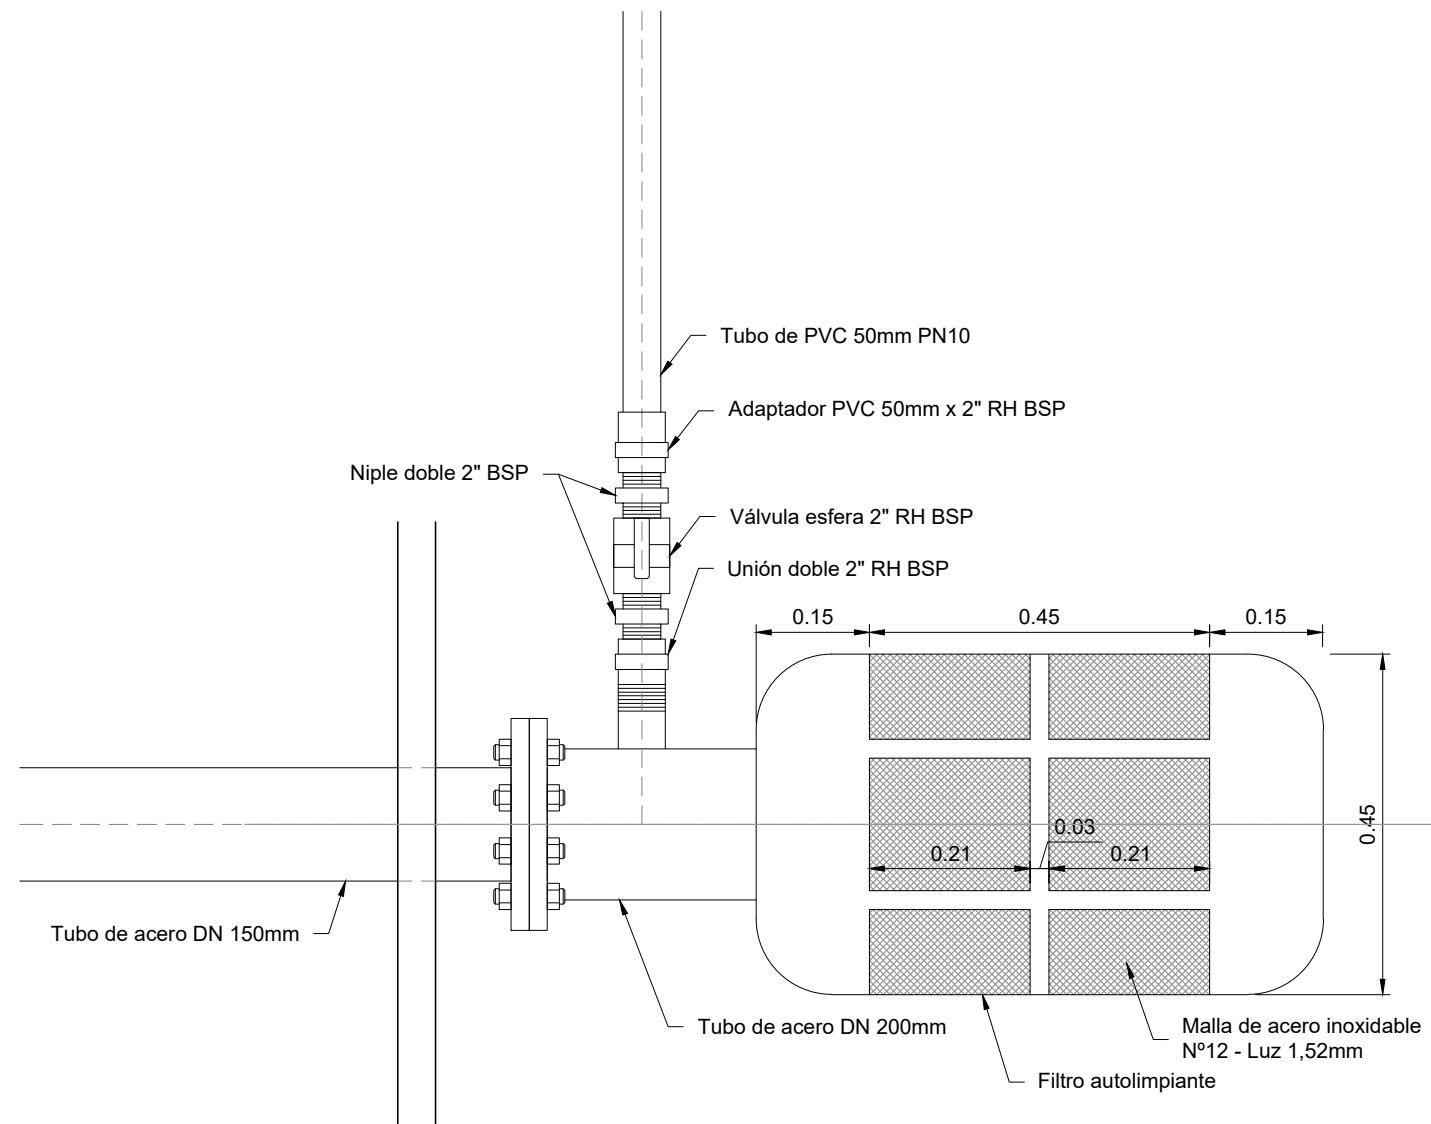

Corte A-A - Escala 1:10

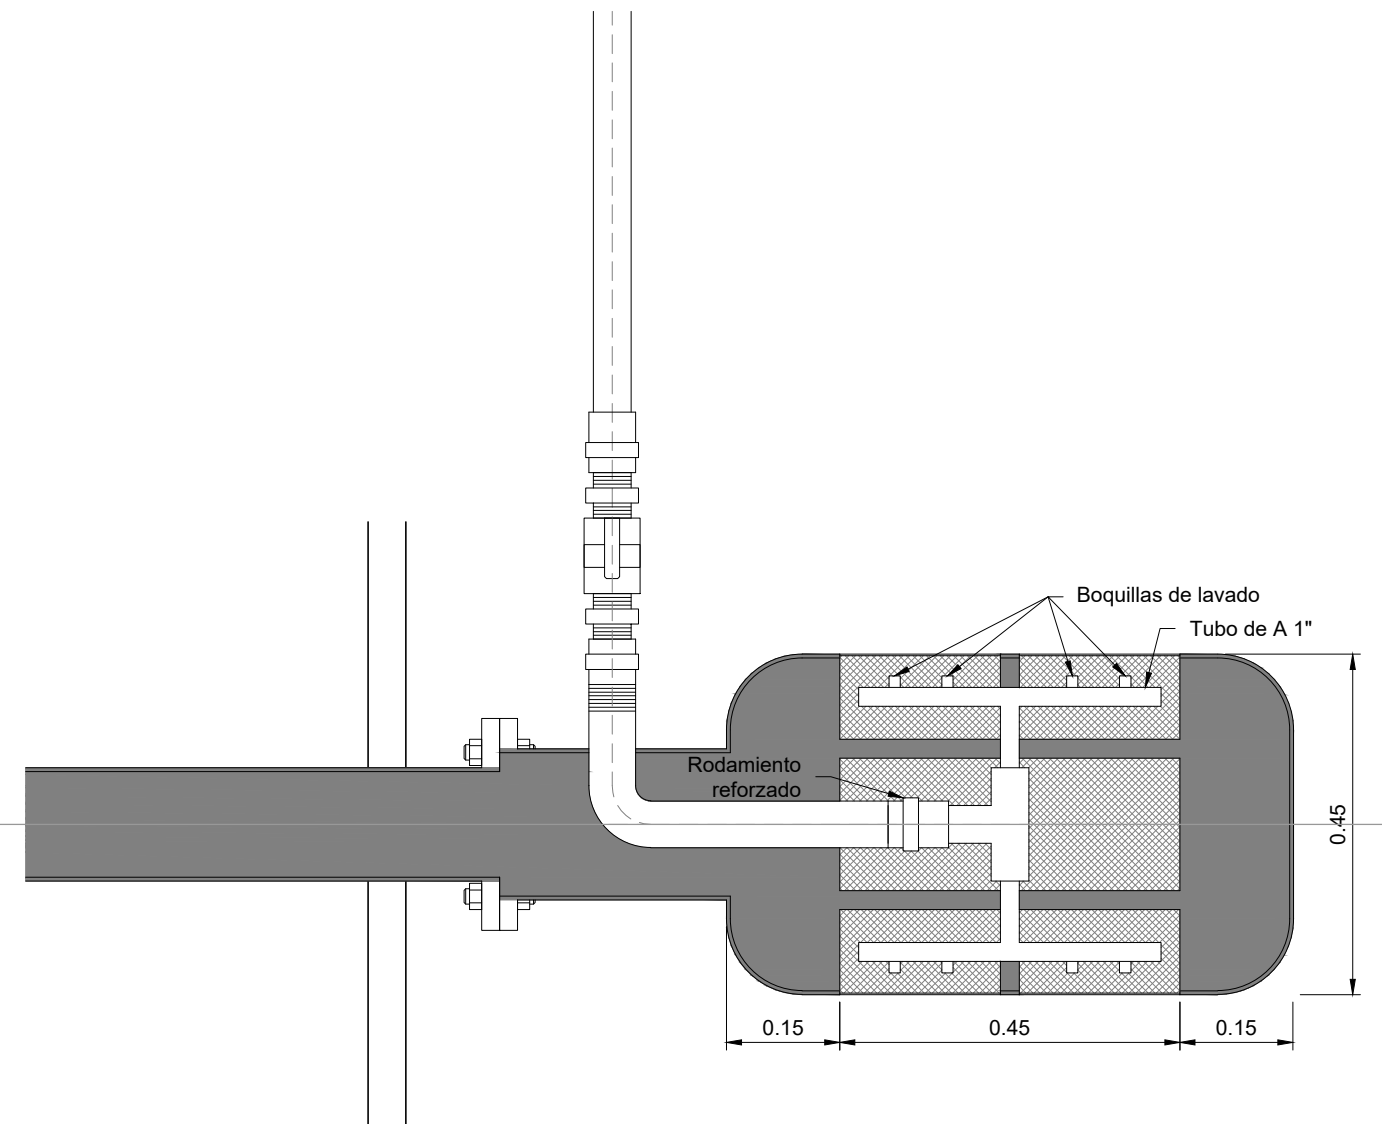

		PROVINCIA DE CÓRDOBA MUNICIPALIDAD DE CORRAL DE BUSTOS		
INTENDENTE Roberto Pacheco		Proyecto de fuente		
DIRECCIÓN DE PROYECTO: Ing. Mauro Raúl Iriart		FILTRO AUTOLIMPIANTE Vista lateral y corte		
DIBUJO: Ing. Mauro Raúl Iriart				
ANTECEDENTES: -	FECHA: AGOSTO 2022	ESCALA: 1:10	REFERENCIA: -	PLANO N°: 05