


# PARQUE INDUSTRIAL PAVIMENTO HORMIGÓN 2022




**MUNICIPALIDAD  
CORRAL DE BUSTOS  
IFFLINGER**



687,5

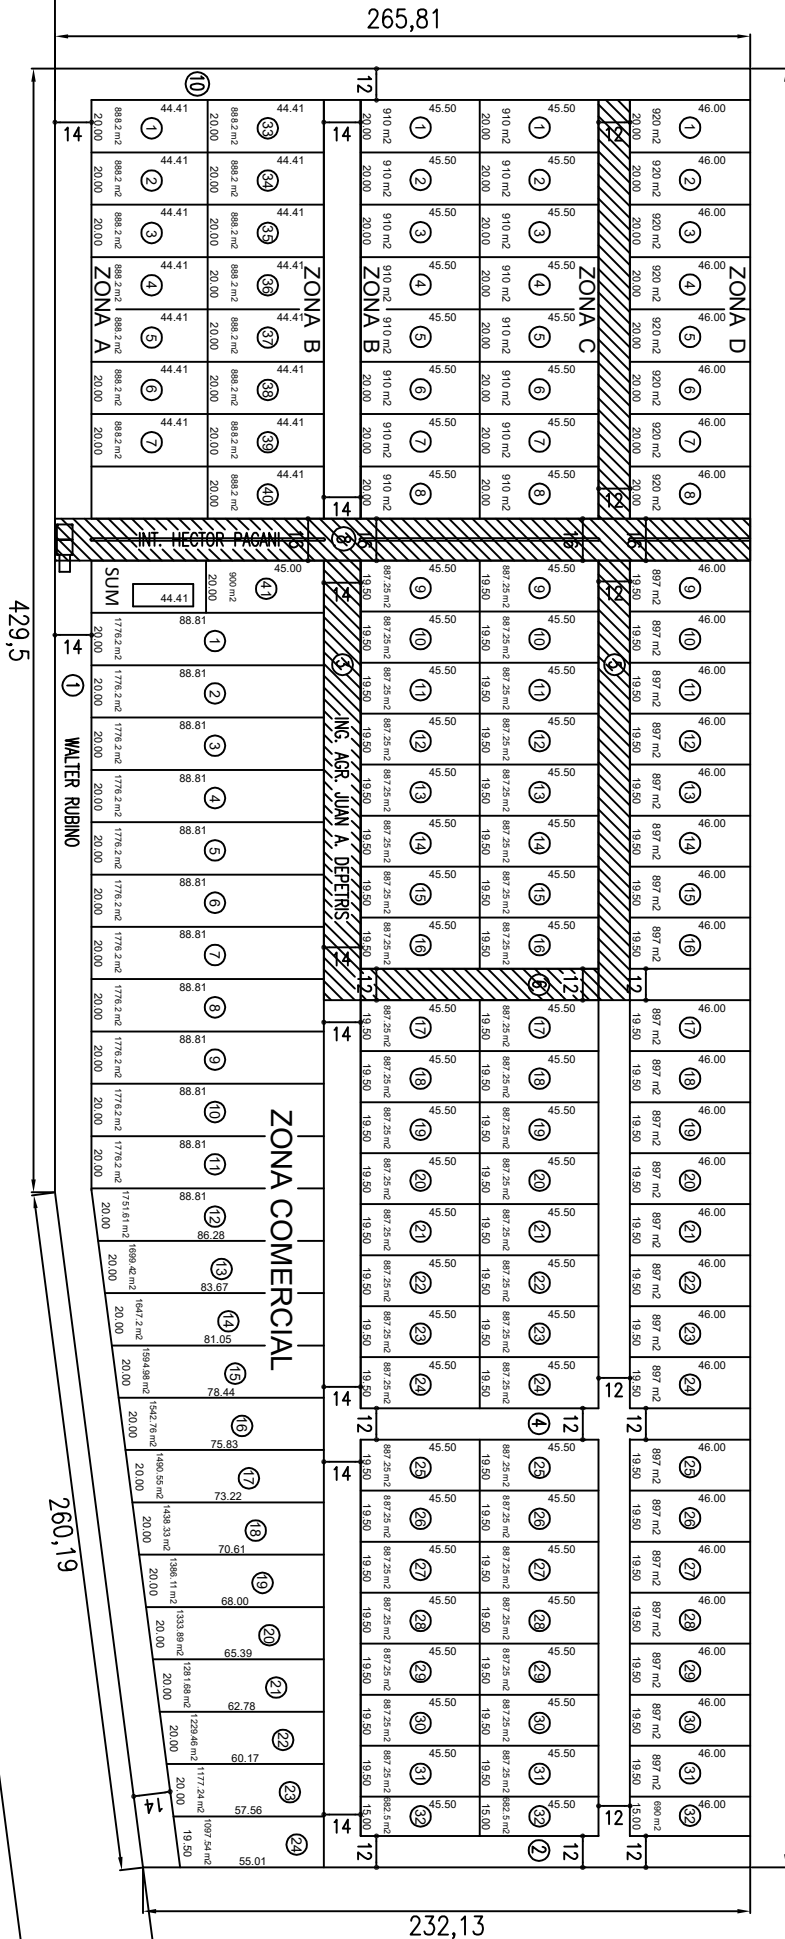

**DETALLE CONSTRUCTIVO  
PERFIL CALLE**

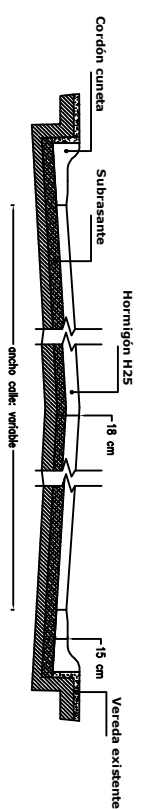

Ing. Federico  
Saverio Oñativia Saverio Pichasari



Rafael L. Paredes  
Intendente Municipal

