

FICHA:


ESCALA:

1:100

REFERENCIAS

RUBRO:

ITEM:

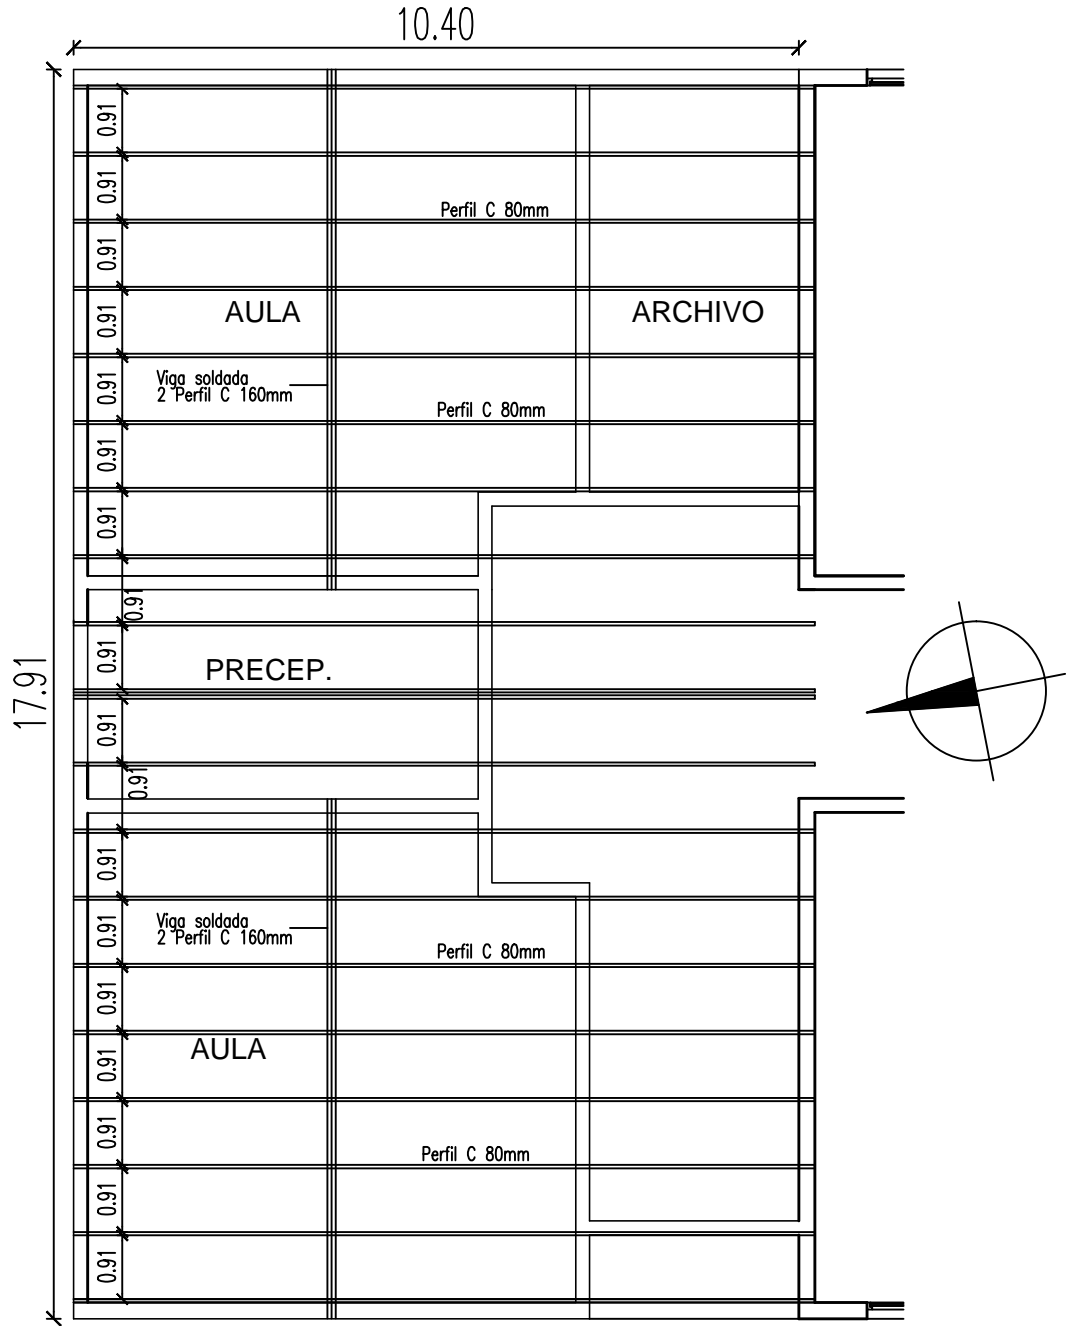

PLANTA ESTRUCTURA DE TECHO

Dirección General de Infraestructura Escolar

Ituzaingó N° 1351 B° Nueva Córdoba - Tel. 0351 - 4476021 / 22

PROGRAMA  **Ministerio de**
AURORA | **EDUCACION**

OBRA: CONSTRUCCIÓN DE DOS (2) AULAS, PRECEPTORIA, DEPÓSITO Y GALERÍA DE VINCULACIÓN PARA EL I.P.E.T. N°47 "NORBERTO JOSÉ QUADRI"
LOCALIDAD: CORRAL DE BUSTOS IFFLINGER

CUE: 1404626-00
DEPARTAMENTO: MARCOS JUÁREZ

CUI:
PROVINCIA: CORDOBA