
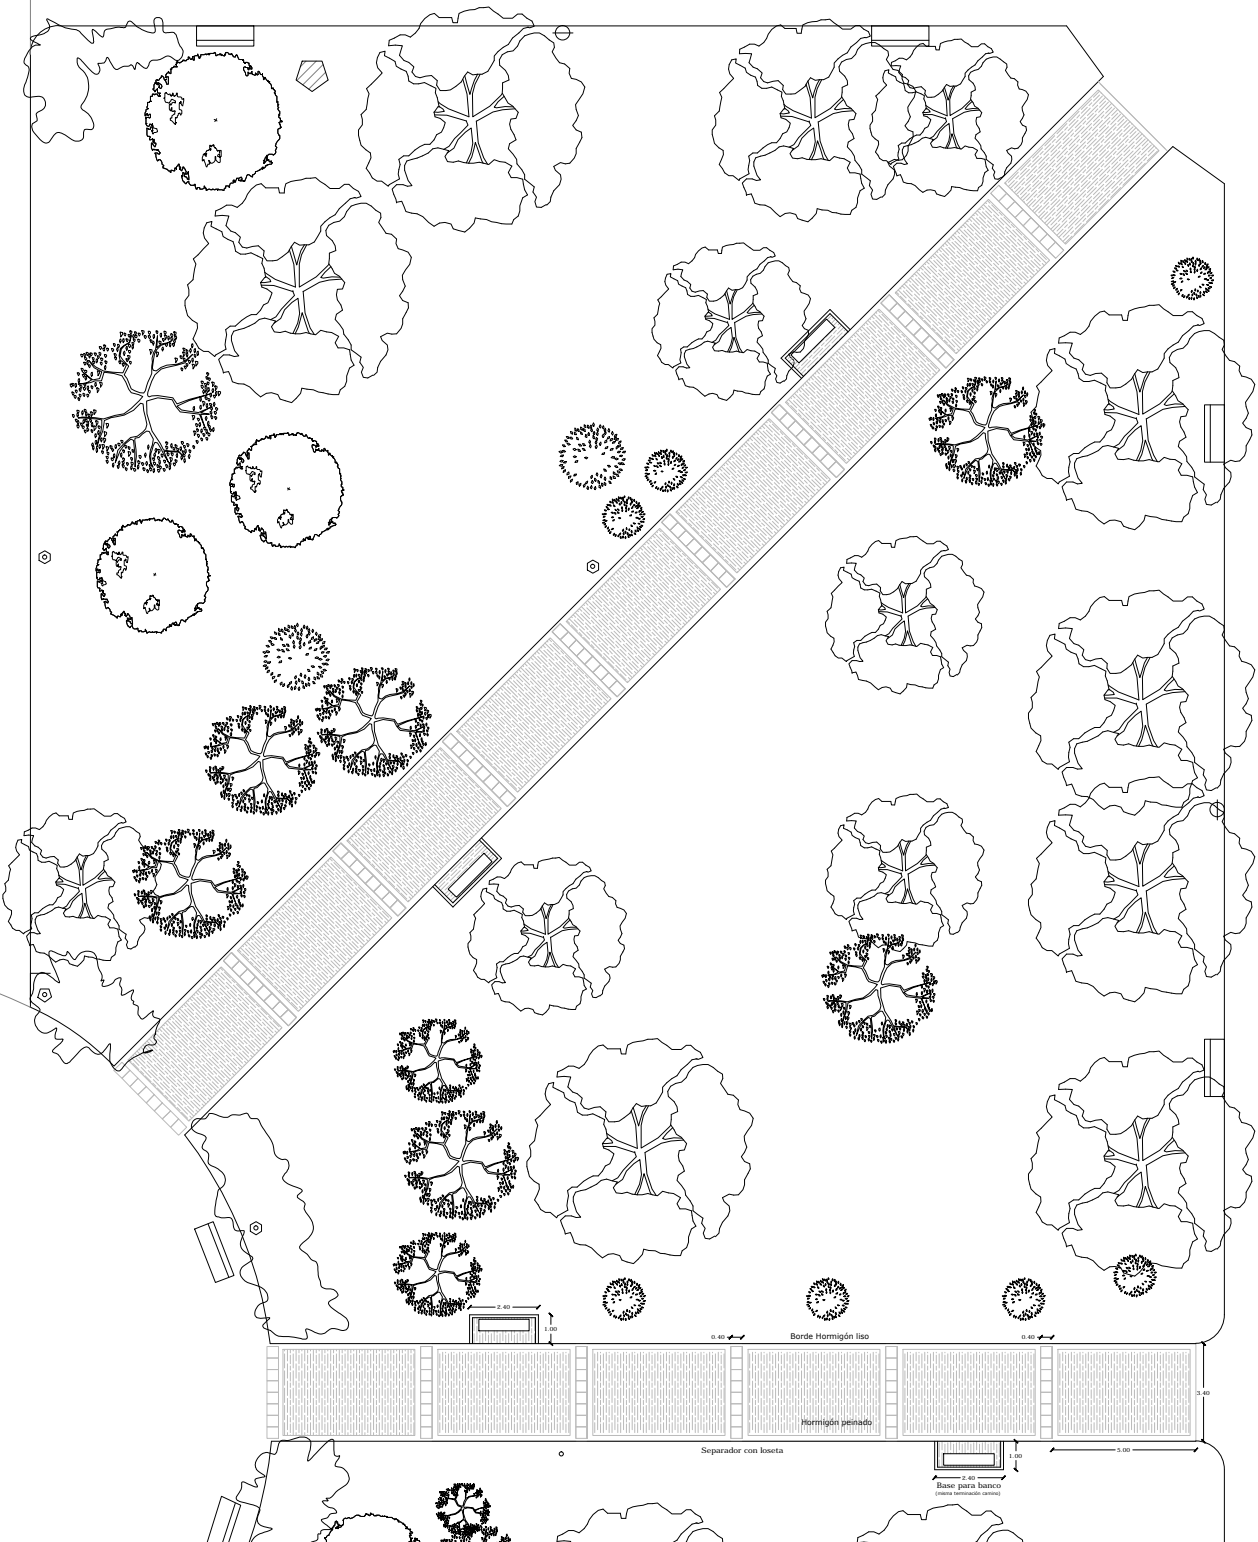


an Martin

1 0

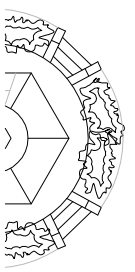

2.40

0.40 Borde Hormigón liso

Hormigón perlado

Separador con loseta

2.40 Base para balcón (ver detalle anexo)

3.00